

客室のご案内


お部屋番号	部屋タイプ	定員	人員	男・女・子	備考
312	和室10帖(禁煙)	5		・	
313	和室10帖(禁煙)	5		・	
314	和室12.5帖+6帖	9		・	
315	和室14帖	7		・	
316	和室14帖	7		・	
317	和室14帖	7		・	
318	和室14帖	7		・	
319	和室14帖	7		・	
320	和室14帖	7		・	
519	和室10帖(禁煙)	5		・	
520	和室10帖(禁煙)	5		・	
521	和室12.5帖+6帖	9		・	
522	和室14帖	7		・	
523	和室14帖	7		・	
524	和室14帖	7		・	
525	和室14帖	7		・	
526	和室14帖	7		・	
527	和室14帖	7		・	
616	和室6帖	3		・	
617	和室6帖	3		・	
618	和室6帖	3		・	
619	和室10帖(禁煙)	5		・	
620	和室10帖(禁煙)	5		・	
621	和室12.5帖+6帖	9		・	
622	和室14帖	7		・	
623	和室14帖	7		・	
624	和室14帖	7		・	
625	和室14帖	7		・	
626	和室14帖	7		・	
627	和室14帖	7		・	
718	和室6帖	3		・	
719	和室6帖	3		・	
720	和室6帖	3		・	
721	和室10帖(禁煙)	5		・	
722	和室10帖(禁煙)	5		・	
723	和室12.5帖+6帖	9		・	
724	和室12.5帖+7.5帖 [ベッド2台](禁煙)	8		・	
725	和室12.5帖+7.5帖 [ベッド2台](禁煙)	8		・	
726	和室12.5帖+7.5帖 [ベッド2台](禁煙)	8		・	
727	和室12.5帖+7.5帖 [ベッド2台](禁煙)	8		・	
823	和室10帖+7.5帖	9		・	
824	特別室・露天風呂付※1	8		・	
825	和室12.5帖+7.5帖 [ベッド2台](禁煙)	8		・	
826	和室12.5帖+7.5帖 [ベッド2台](禁煙)	8		・	
827	和室12.5帖+7.5帖 [ベッド2台](禁煙)	8		・	
222	和モダンツイン(禁煙)	3		・	
223	和モダンツイン(禁煙)	3		・	
224	マッサージエア付ツイン(禁煙)	2		・	
225	マッサージエア付ツイン(禁煙)	2		・	
226	和モダンツイン(禁煙)	3		・	
227	和モダンツイン(禁煙)	3		・	
228	和室12帖	6		・	
229	和室12帖	6		・	
230	和室12帖	6		・	
231	和室12帖	6		・	
232	和室12帖	6		・	
233	和室12帖	6		・	
321	和モダンツイン(禁煙)	3		・	
322	和モダンツイン(禁煙)	3		・	
323	和モダンツイン(禁煙)	3		・	
324	和モダンツイン(禁煙)	3		・	
325	和モダンツイン(禁煙)	3		・	
326	和モダンツイン(禁煙)	3		・	
327	和モダンツイン(禁煙)	3		・	
328	和室12帖	6		・	
329	和室12帖	6		・	
330	和室12帖	6		・	
331	和室12帖	6		・	
332	和室12帖	6		・	
333	和室12帖	6		・	
334	和室6帖	2		・	
335	和室4.5帖	2		・	
336	シングル(禁煙)	1		・	
337	シングル(禁煙)	1		・	
338	シングル(禁煙)	1		・	
339	シングル(禁煙)	1		・	
340	ツイン(禁煙)	2		・	
428	和室14帖	7		・	
429	和室14帖	7		・	
430	和室16帖	8		・	
431	和室16帖	8		・	
432	和室16帖	8		・	
433	和室14帖+7.5帖	11		・	
528	和室12帖	6		・	
529	和室12帖	6		・	
530	和室12帖	6		・	
531	和室12帖	6		・	
532	和室12帖	6		・	
533	和室12帖	6		・	
628	和室12帖	6		・	
629	和室12帖	6		・	
630	和室12帖	6		・	
631	和室12帖	6		・	
632	和室12帖	6		・	
633	和室12帖	6		・	
728	和室12帖	6		・	
729	和室12帖	6		・	
730	和室12帖	6		・	
731	和室12帖	6		・	
732	和室12帖+ツイン	7		・	

※1 和室15帖+10帖 [ベッド2台]
●全室、空調・空冷蔵庫・空気清浄機・シャワートイレ付
●お入りになる人数がお決まりになりましたら、恐れ入りますが0198-25-2938迄FAX下さいませ

総定員 564名




もてなし彩る
結びの一軒宿

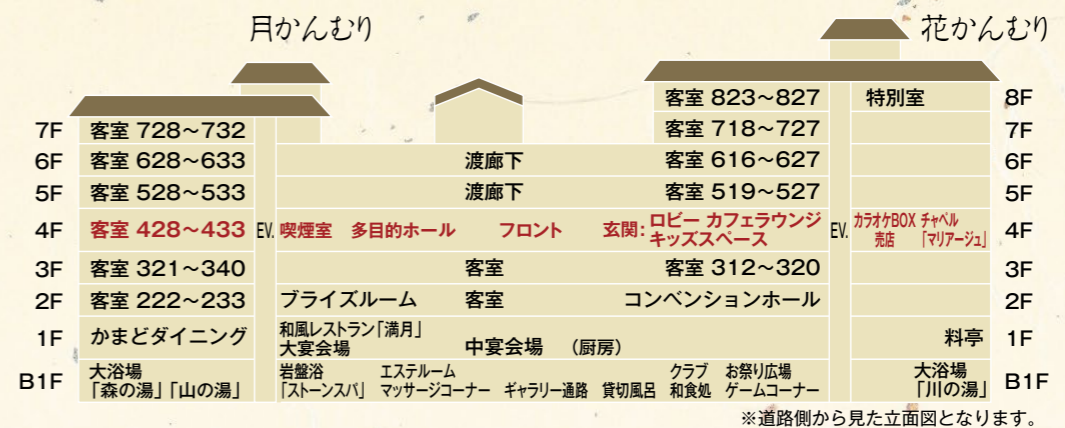

ご宿泊日	年	月	日 () ~	泊
ご氏名				様
ご人数	名様 [男性	名] [女性	名] [お子様	名]
備考				

3F


花 312~320
月 321~340

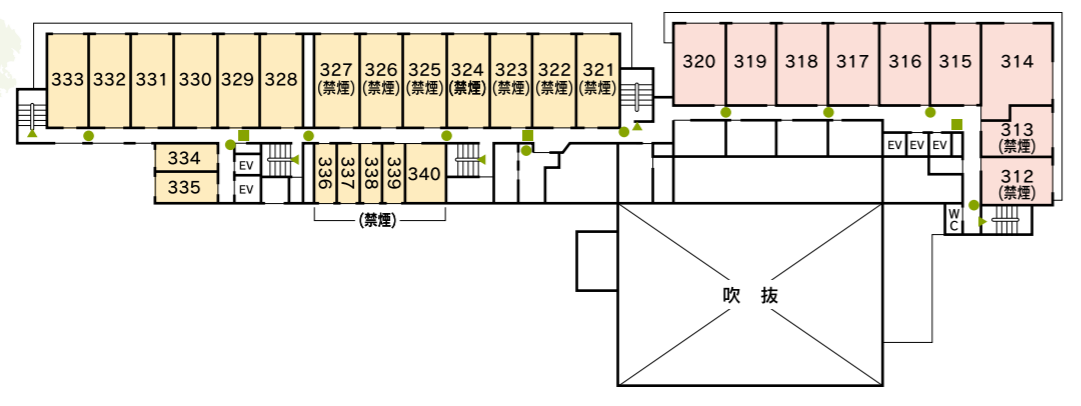

凡例 非常口=▲ 消火栓=■ 消火器=●


8F

花 823~827

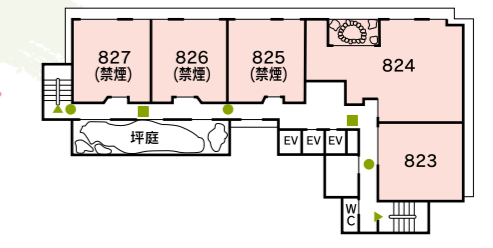



2F

(コンベンションホール)
月 222~233

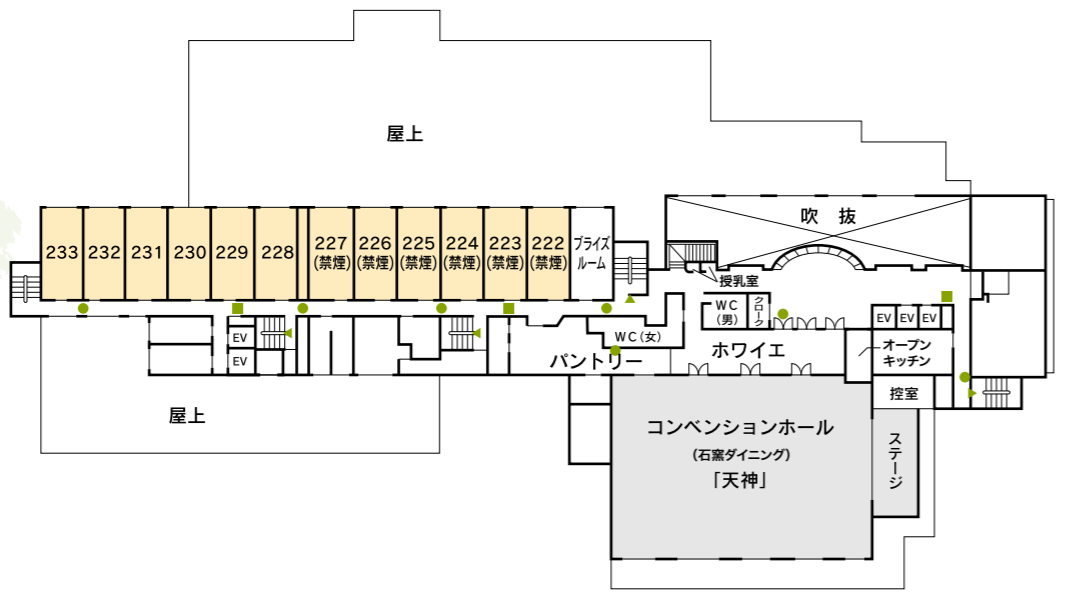



7F

花 718~727
月 728~732

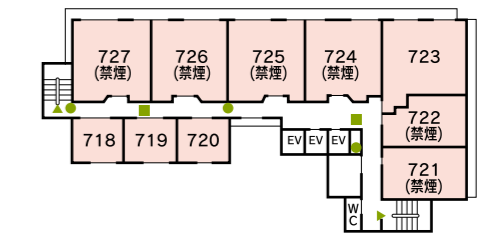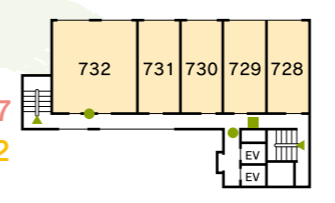


6F

花 616~627
月 628~633

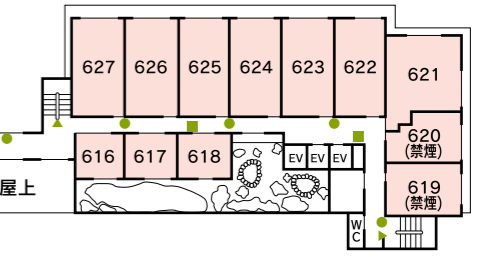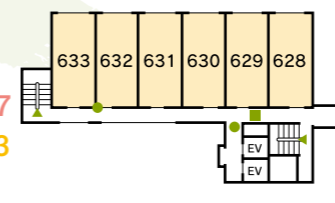


1F

(宴会場)

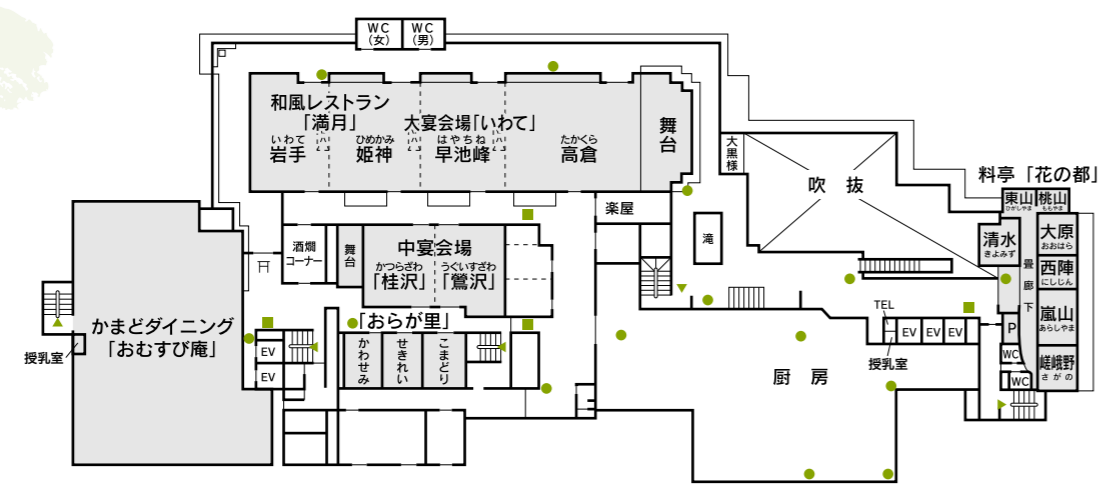


5F

花 519~527
月 528~533

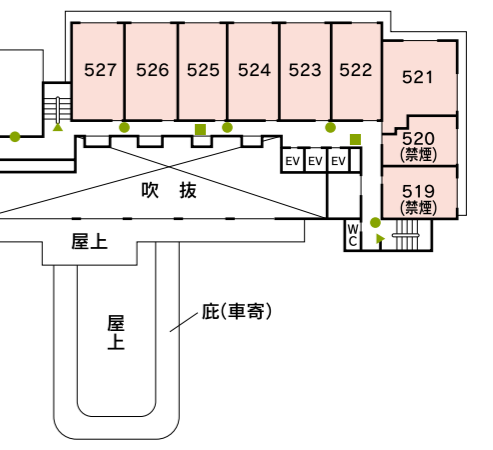


B1F

(浴場階)

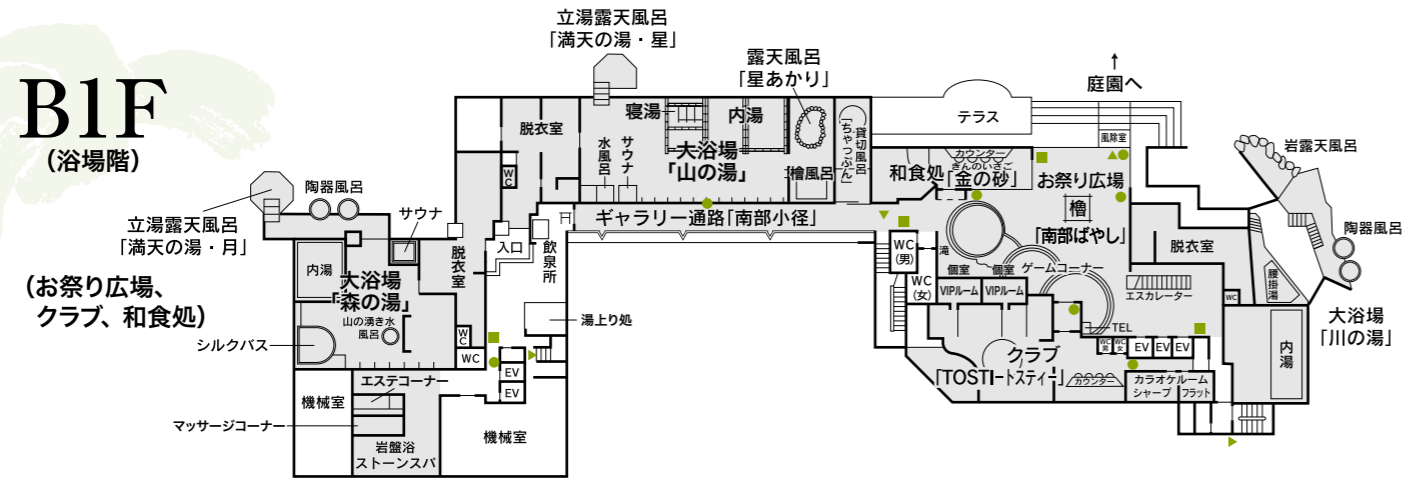

4F

(玄関階)
月 428~433

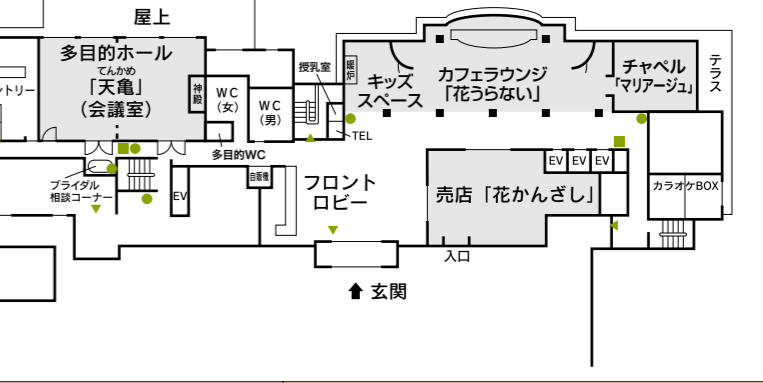

館名/階数	特別室	花かんむり 7階・8階					花かんむり 3階・5階・6階			月かんむり 2階~7階					シングル (禁煙)	4室		
部屋タイプ	—	12.5+ 7.5帖 (禁煙)	12.5 + 6帖	10 + 7.5帖	10帖 (禁煙)	6帖	14帖	12.5 + 6帖	10帖 (禁煙)	6帖	12帖	和モダン ツイン (禁煙)	12帖 + ツイン	14帖	16帖	14 + 7.5帖	マッサージ チェア付 ツイン (禁煙)	6帖 1室 4.5帖 1室
部屋数	1室	7室	1室	1室	2室	3室	18室	3室	6室	3室	28室	11室	1室	2室	3室	1室	2室	7室